Załącznik 1c
Koncepcja zabudowy parteru
rys. 1 Przebudowa pomieszczeń 11, 12, 12a

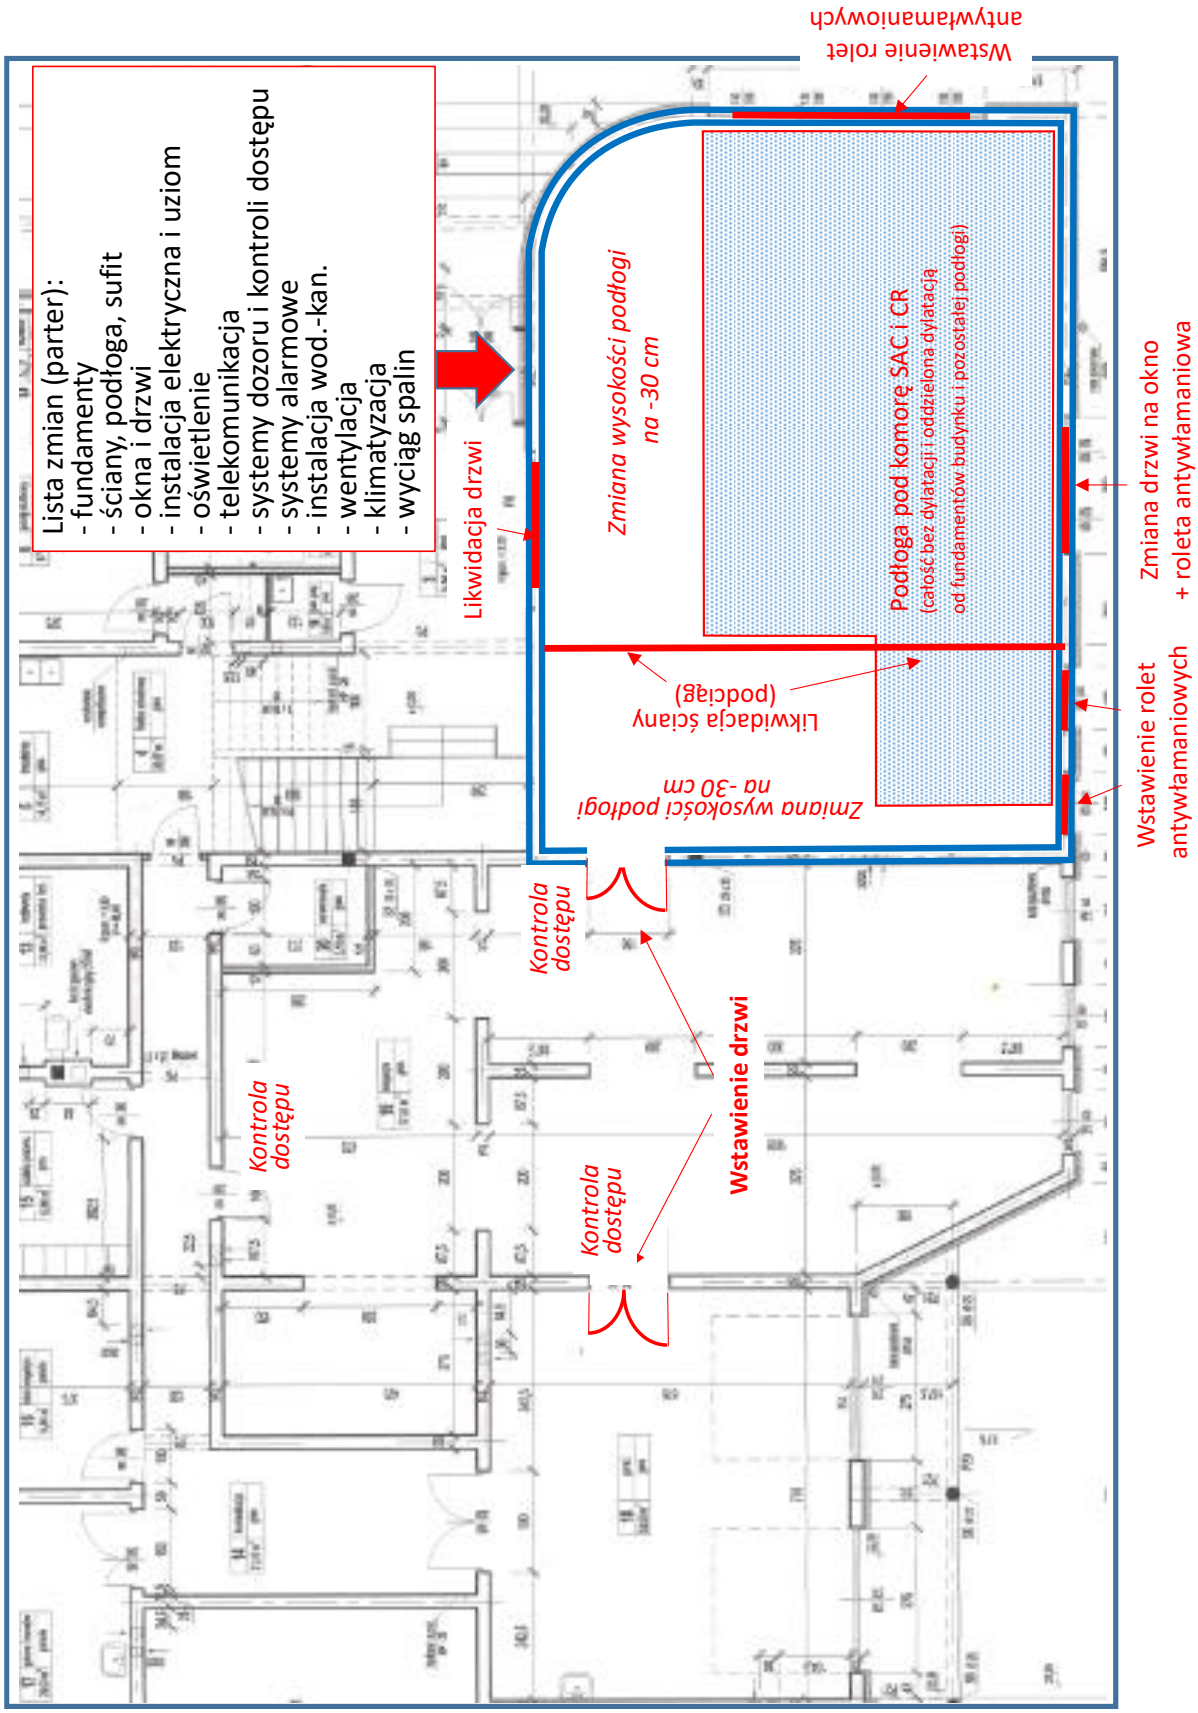
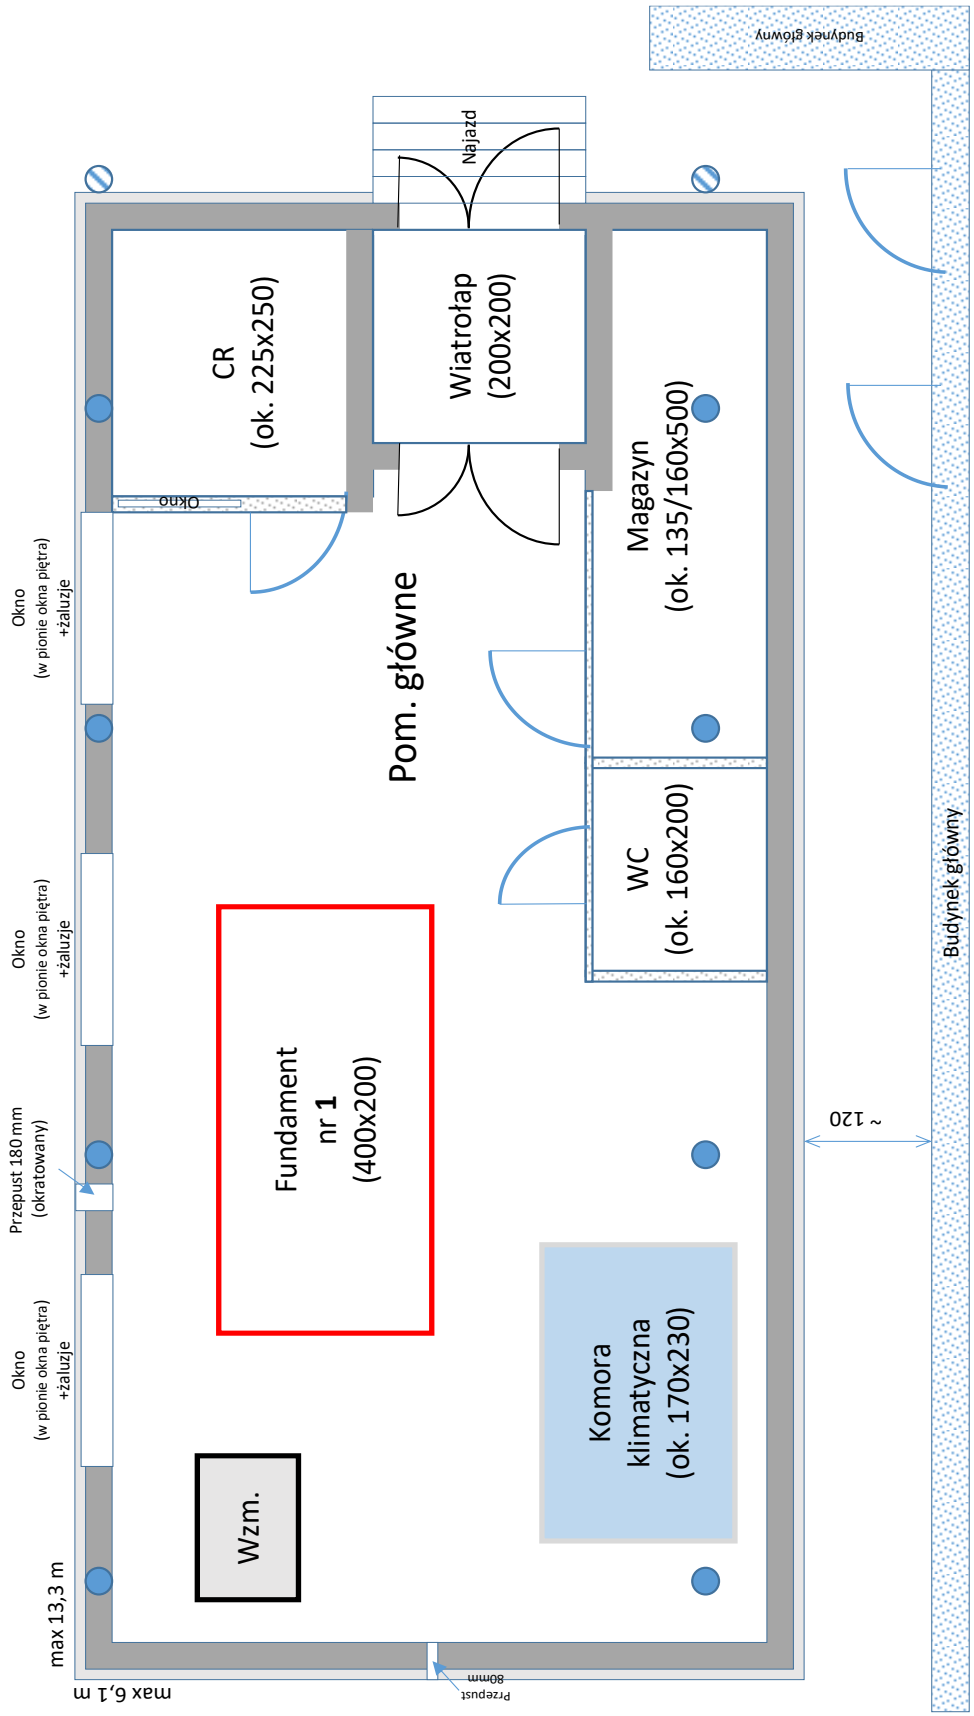
Załącznik 1c
Koncepcja zabudowy parteru
rys. 2 Koncepcja pomieszczenia 28